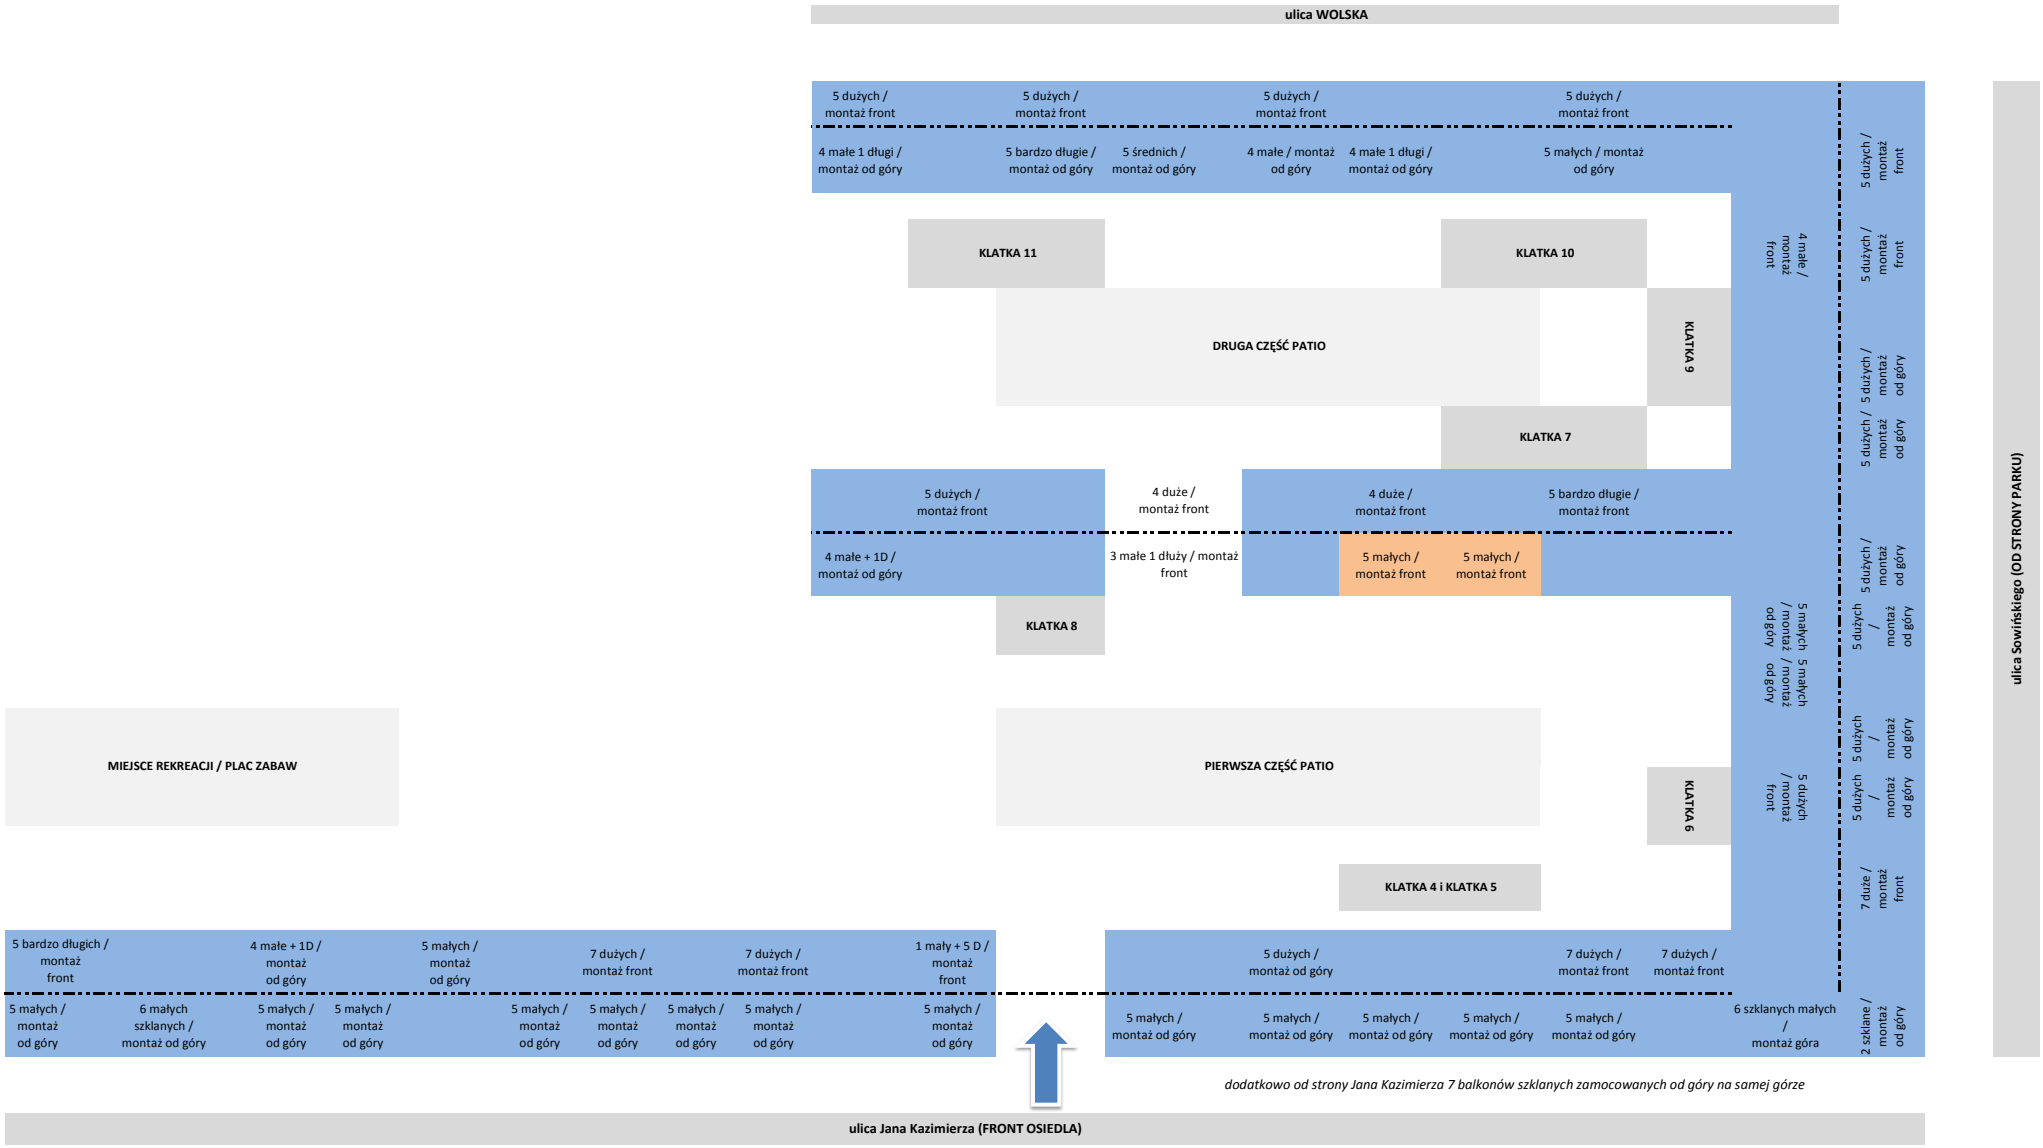
ulica WOLSKA
5 dużych / montaż front
5 dużych / montaż front
5 dużych / montaż front
5 dużych / montaż front
4 małe 1 długi / montaż od góry
5 bardzo długie / montaż od góry
5 średnich / montaż od góry
4 małe / montaż od góry
4 małe 1 długi / montaż od góry
5 małych / montaż od góry
KLATKA 11
KLATKA 10
DRUGA CZĘŚĆ PATIO
KLATKA 9
KLATKA 7
5 dużych / montaż front
4 duże / montaż front
4 duże / montaż front
5 bardzo długie / montaż front
4 małe + 1D / montaż od góry
3 małe 1 dłuży / montaż front
5 małych / montaż front
5 małych / montaż front
KLATKA 8
MIEJSCE REKREACJI / PLAC ZABAW
PIERWSZA CZĘŚĆ PATIO
KLATKA 6
KLATKA 4 i KLATKA 5
4 małe / montaż front
5 małych / montaż od góry
5 małych / montaż od góry
5 dużych / montaż front
5 dużych / montaż front
5 dużych / montaż od góry
5 dużych / montaż od góry
5 dużych / montaż od góry
5 dużych / montaż od góry
5 dużych / montaż od góry
5 dużych / montaż front
7 duże / montaż front
5 bardzo długich / montaż front
4 małe + 1D / montaż od góry
5 małych / montaż od góry
7 dużych / montaż front
7 dużych / montaż front
1 mały + 5 D / montaż front
5 dużych / montaż od góry
7 dużych / montaż front
7 dużych / montaż front
5 małych / montaż od góry
6 małych szklanych / montaż od góry
5 małych / montaż od góry
5 małych / montaż od góry
5 małych / montaż od góry
5 małych / montaż od góry
5 małych / montaż od góry
5 małych / montaż od góry
5 małych / montaż od góry
5 małych / montaż od góry
5 małych / montaż od góry
5 małych / montaż od góry
5 małych / montaż od góry
6 szklanych małych / montaż góra
2 szklane / montaż od góry
dodatkowo od strony Jana Kazimierza 7 balkonów szklanych zamocowanych od góry na samej górze
ulica Jana Kazimierza (FRONT OSIEDLA)
ulica Sowińskiego (OD STRONY PARKU)