

**LISTA PROJEKTOWANYCH URZĄDZEŃ**

- Z1 Statek Magellana (11110EPN)
- Z2 Kolorowy domek (3303EP)
- Z3 Równoważnia falista (4291)
- Z4 Zestaw sprawnościowy (4290EP)
- Z5 Huśtawka metalowa potrójna mix (MK-QQ041)
- Z6 Piaskownica 4 misie z przykryciem i zadaszeniem (3714EP)
- Z7 Sprężynowiec tuba (3015Z)


- I1 Tablica informacyjna (5308)
- I2 Ławko-stół (5123)



nawierzchnia bezpieczna z piasku;  
wmywany, wolny od cząstek gliny i mułu;  
wielkość ziaren 0,2-2,0 mm  
powierzchnia: 262,50 m<sup>2</sup>

**KONCEPCJA ROZMIESZCZENIA URZĄDZEŃ NA PLACU ZABAW**

ul. K. Karlińskiego / J. Kazimierza | Warszawa

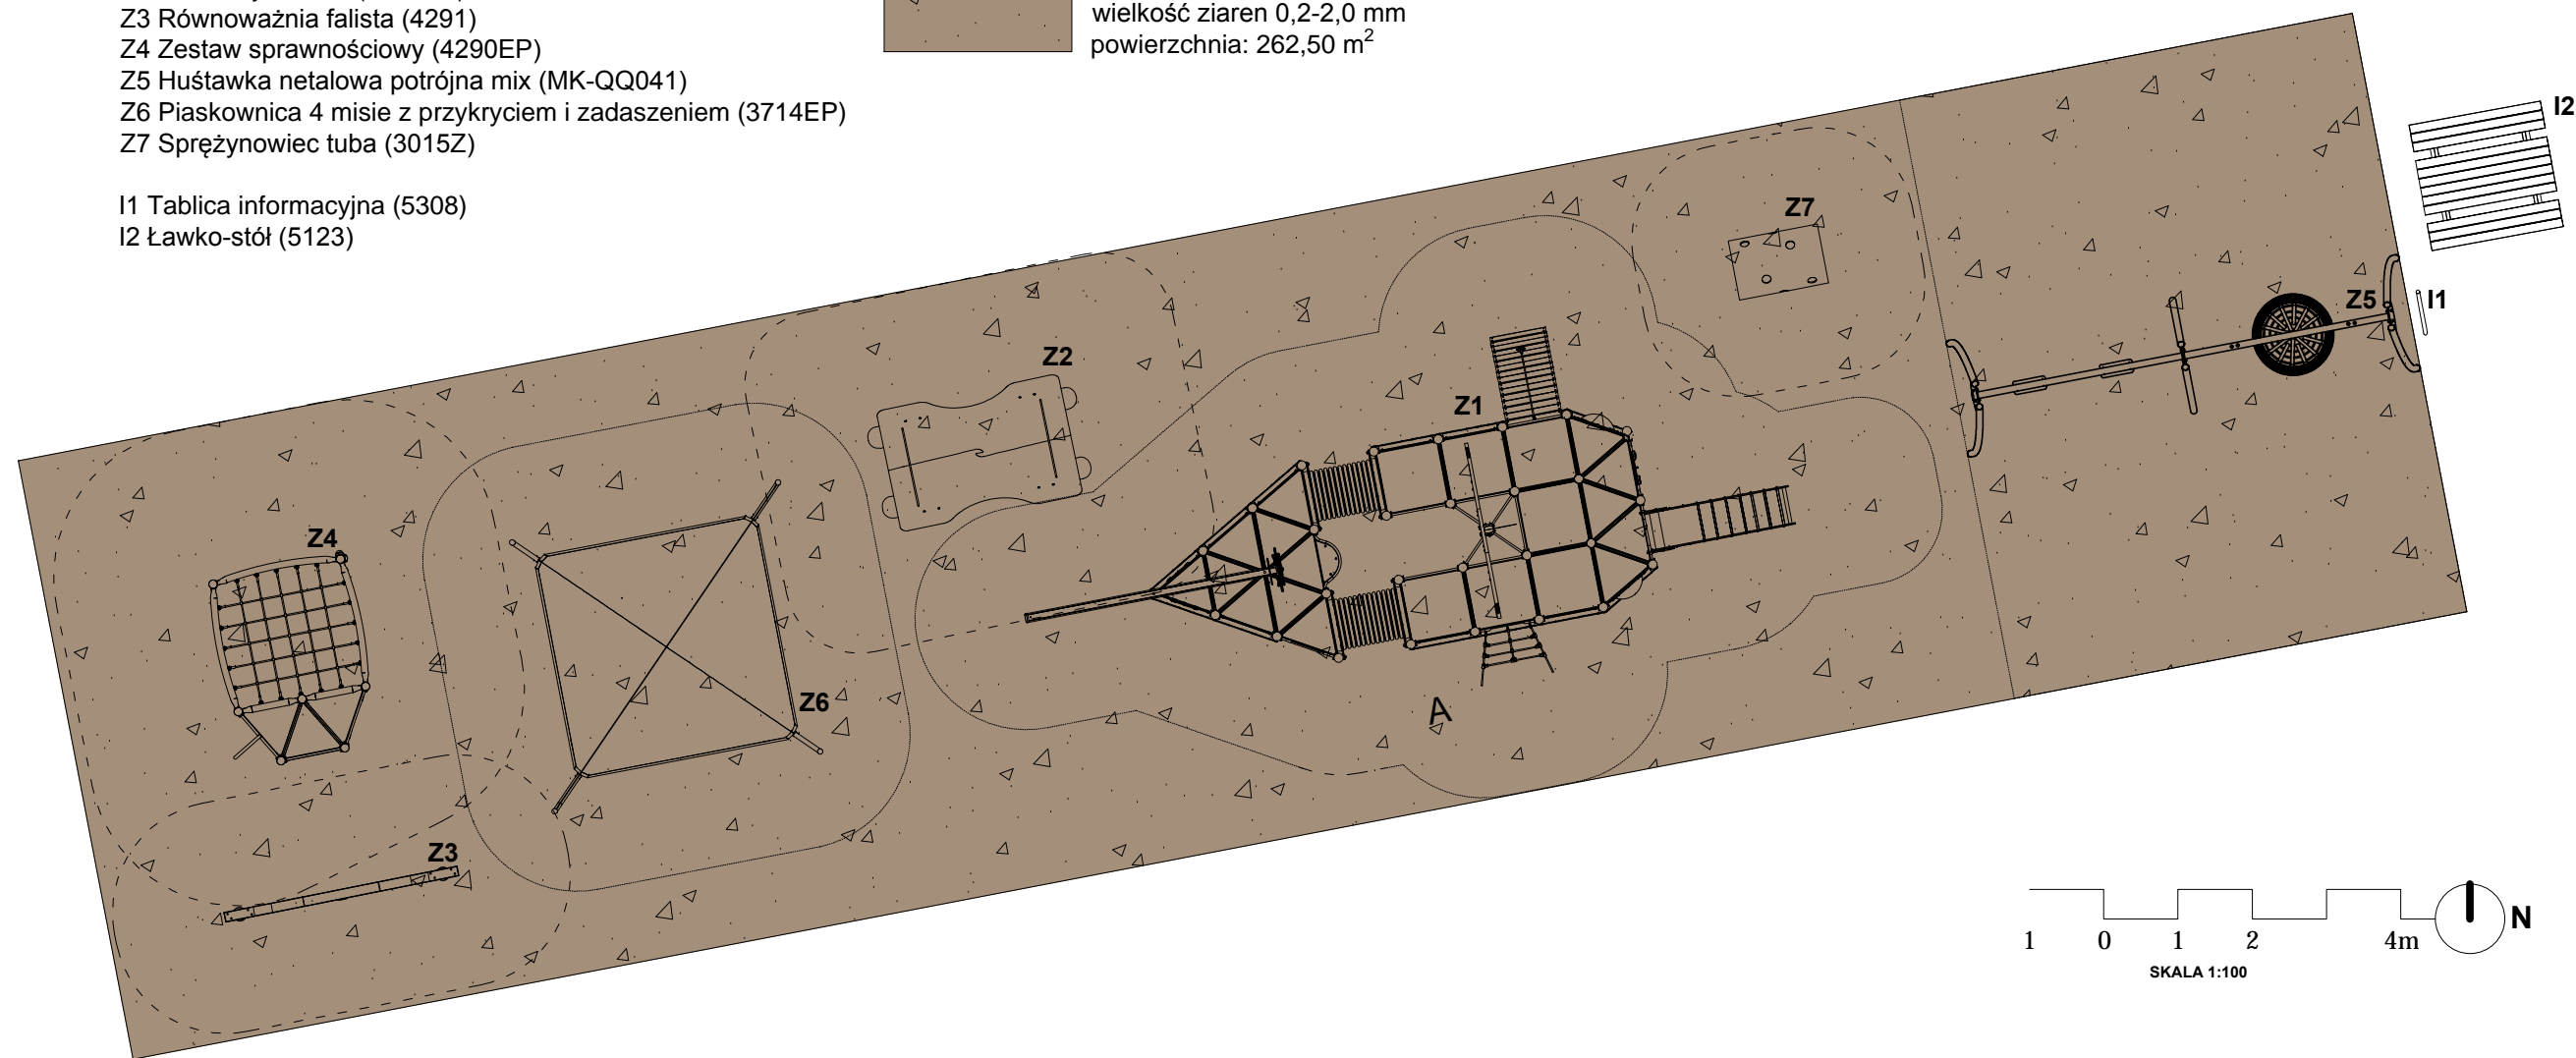

**RENDERY POGLĄDOWE URZĄDZEŃ**

