


LISTA PROJEKTOWANYCH URZĄDZEŃ


- Z1 Statek Magellana (11110EPN)
- Z2 Kolorowy domek (3303EP)
- Z3 Równoważnia falista (4291)
- Z4 Zestaw sprawnościowy (4290EP)
- Z5 Huśtawka metalowa potrójna mix (MK-QQ041)
- Z6 Piaskownica 4 misie z przykryciem i zadaszeniem (3714EP)

- I1 Tablica informacyjna (5308)
- I2 Ławko-stół (5123)
- I3 Stół do gry w piłkarzyki (8000)


KONCEPCJA ROZMIESZCZENIA URZĄDZEŃ NA PLACU ZABAW

ul. K. Karlińskiego / J. Kazimierza | Warszawa

 nawierzchnia bezpieczna z piasku;
wmywany, wolny od cząstek gliny i mułu;
wielkość ziaren 0,2-2,0 mm
powierzchnia: 262,50 m²

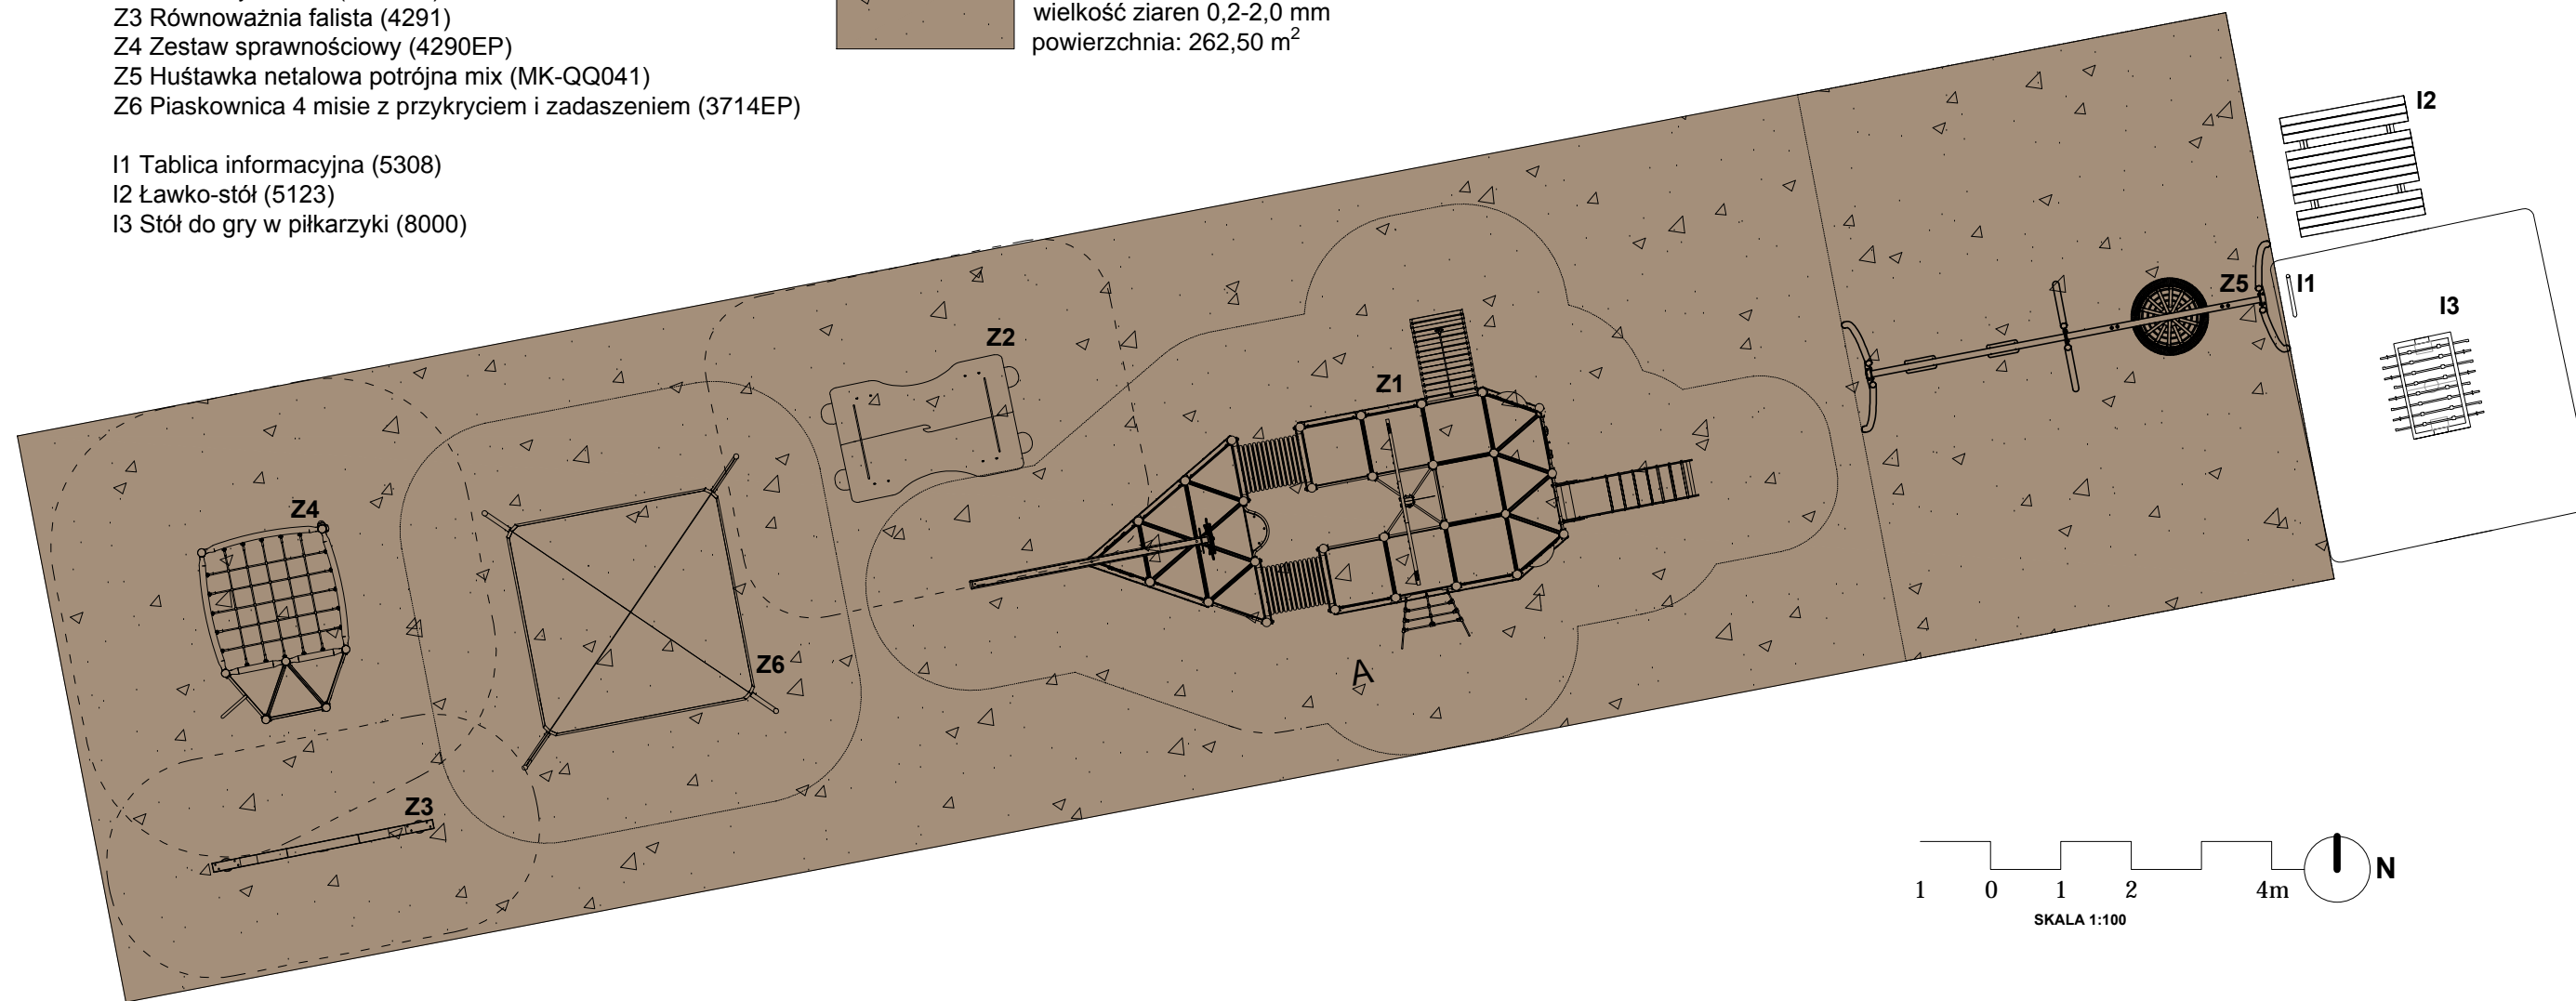

RENDERY POGLĄDOWE URZĄDZEŃ

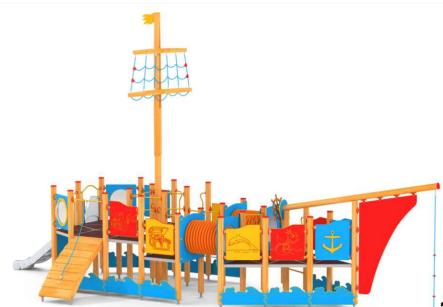

11110EPN



5308



3303EP



8000



4291




MK-QQ041



5123



4290EP

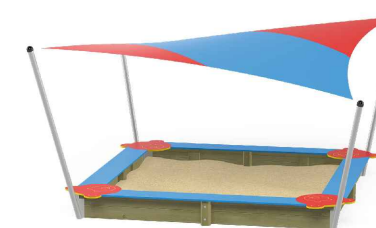

3714EP