

opcja 2A

Konceptcja zagospodarowania placu zabaw
Wspólnoty Mieszkaniowej Jana Kazimierza, Warszawa

opcja 2B z inną nawierzchnią
(na kolejnej stronie)

WG OFERTY NR 10131/378/18

ZESTAW ZE ZJEŹDŻALNIĄ TUBOWĄ
„DOMEK NA DRZEWIE”

widok 2





nowa piaskownica
z kolorowego hdpe

KARUZELA PIONOWA

nowa huśtawka wahadkowa
2-stanowiskowa

huśtawka wazgorna
KRAB

istniejące wyposażenie placu zabaw
(pozostające, ale w nowym ustawieniu)

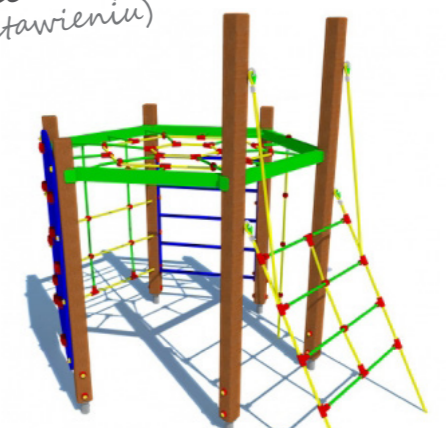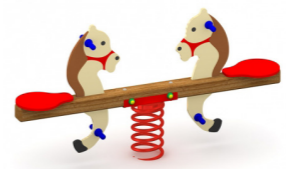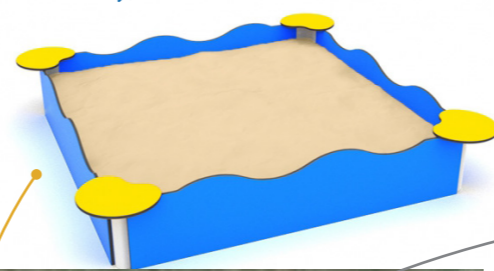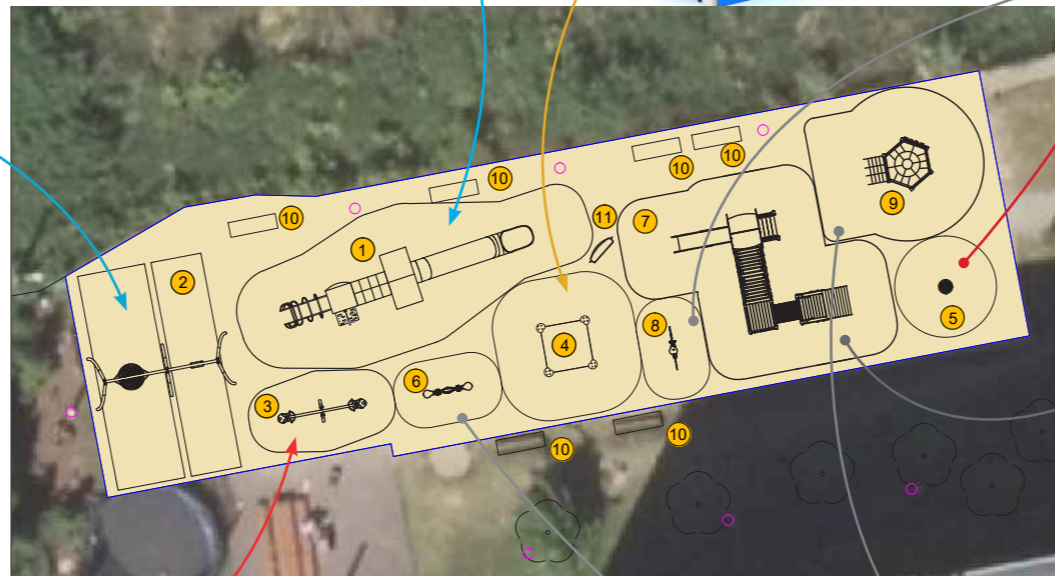


opcja 2B

Konceptcja zagospodarowania placu zabaw
Wspólnoty Mieszkaniowej Jana Kazimierza, Warszawa

WG OFERTY NR 10134/378/18




ZESTAW ZE ZJEŹDŻALNIĄ TUBOWĄ
„DOMEK NA DRZEWIE”

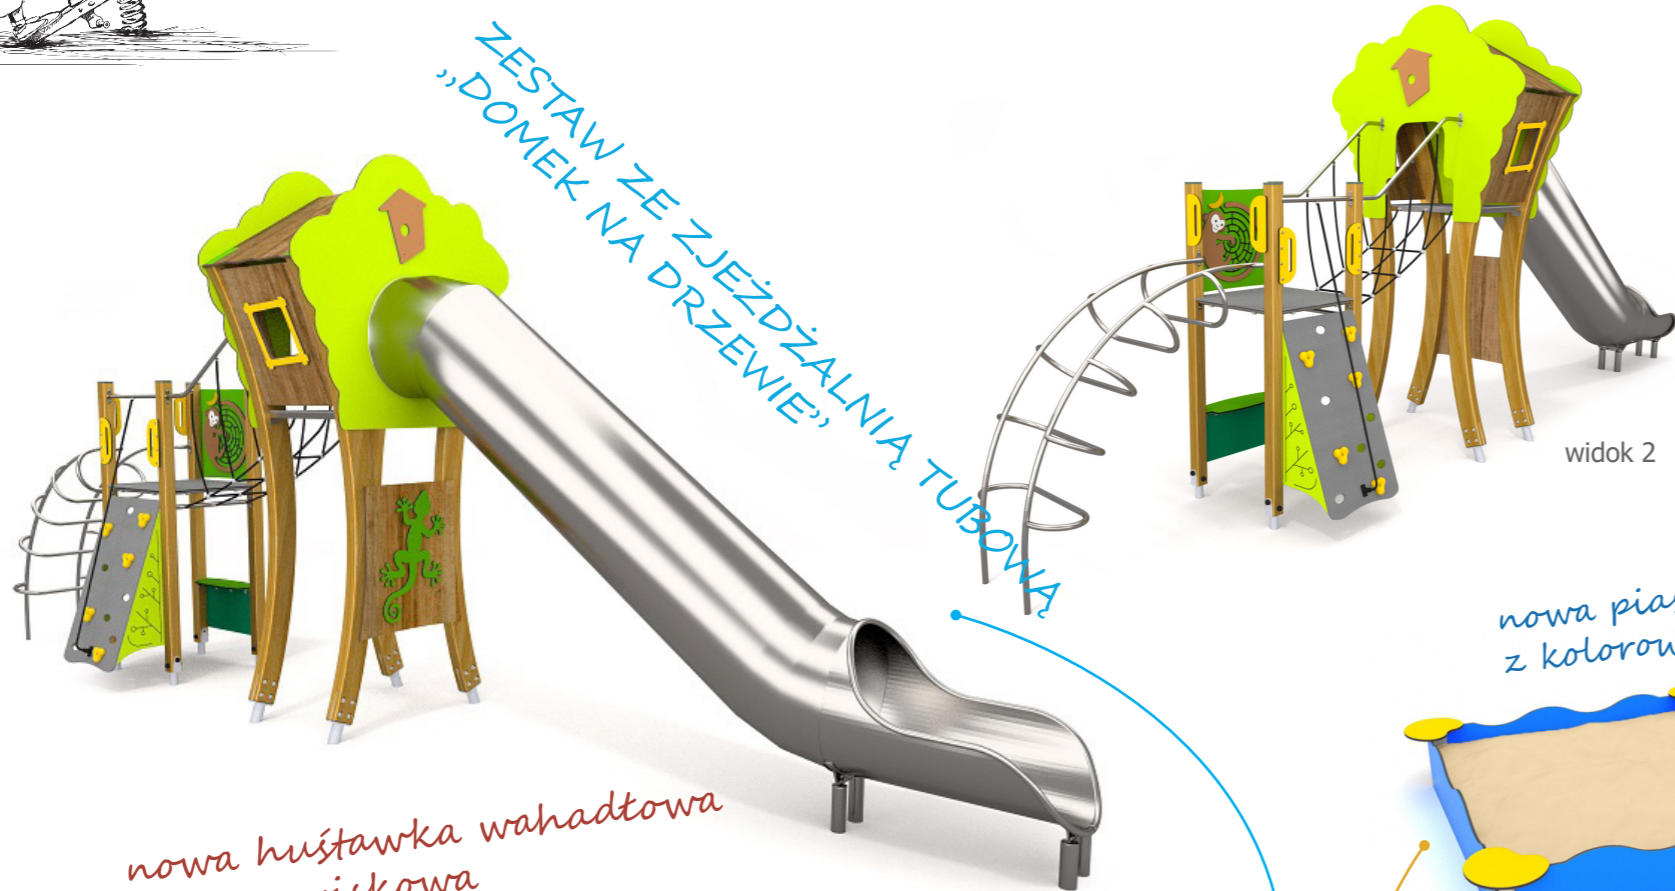

widok 2

nowa piaskownica
z kolorowego hdpe

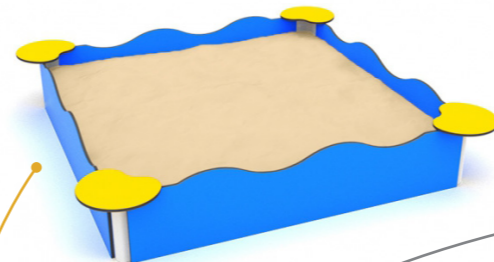


KARUZELA PIONOWA



nowa huśtawka wahadtowa
2-stanowiskowa



huśtawka wazgowa
KRAB

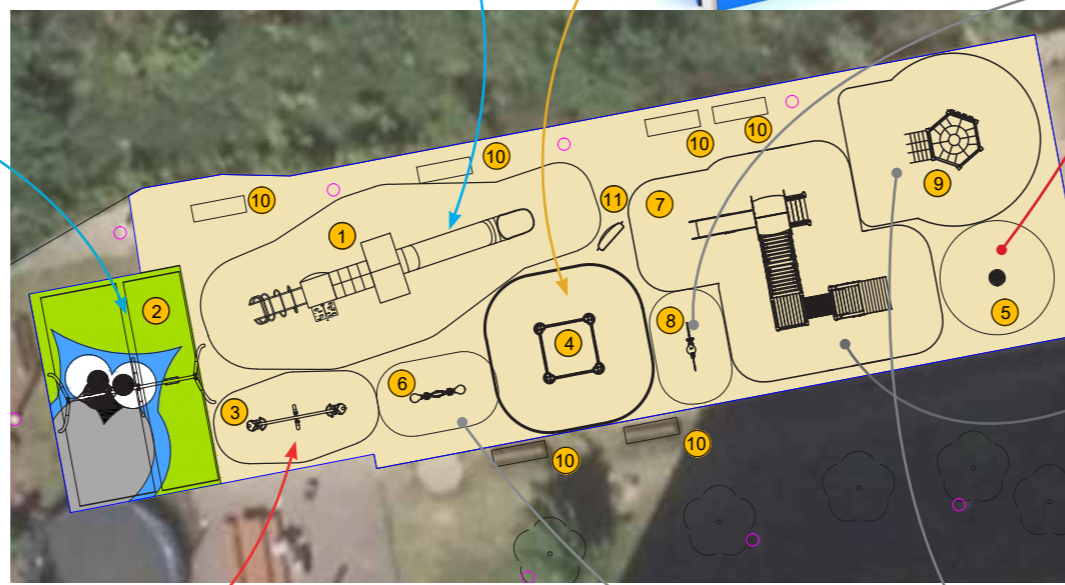

istniejące wyposażenie placu zabaw
(pozostające, ale w nowym ustawieniu)

